

NOVÉ BYTY


# Green Port Strašnice

OBJEKT II


PŮDORYS PODLAŽÍ



POHLED NA DŮM

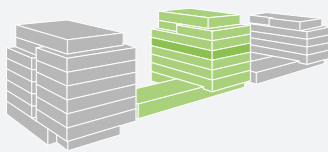

ENERGETICKÝ ŠTÍTEK

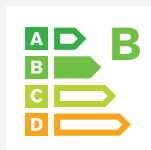

www.jrd.cz  
731 555 555

## 2+KK


TYP

## GP2.5.7

ČÍSLO BYTU

## 5.NP

PODLAŽÍ

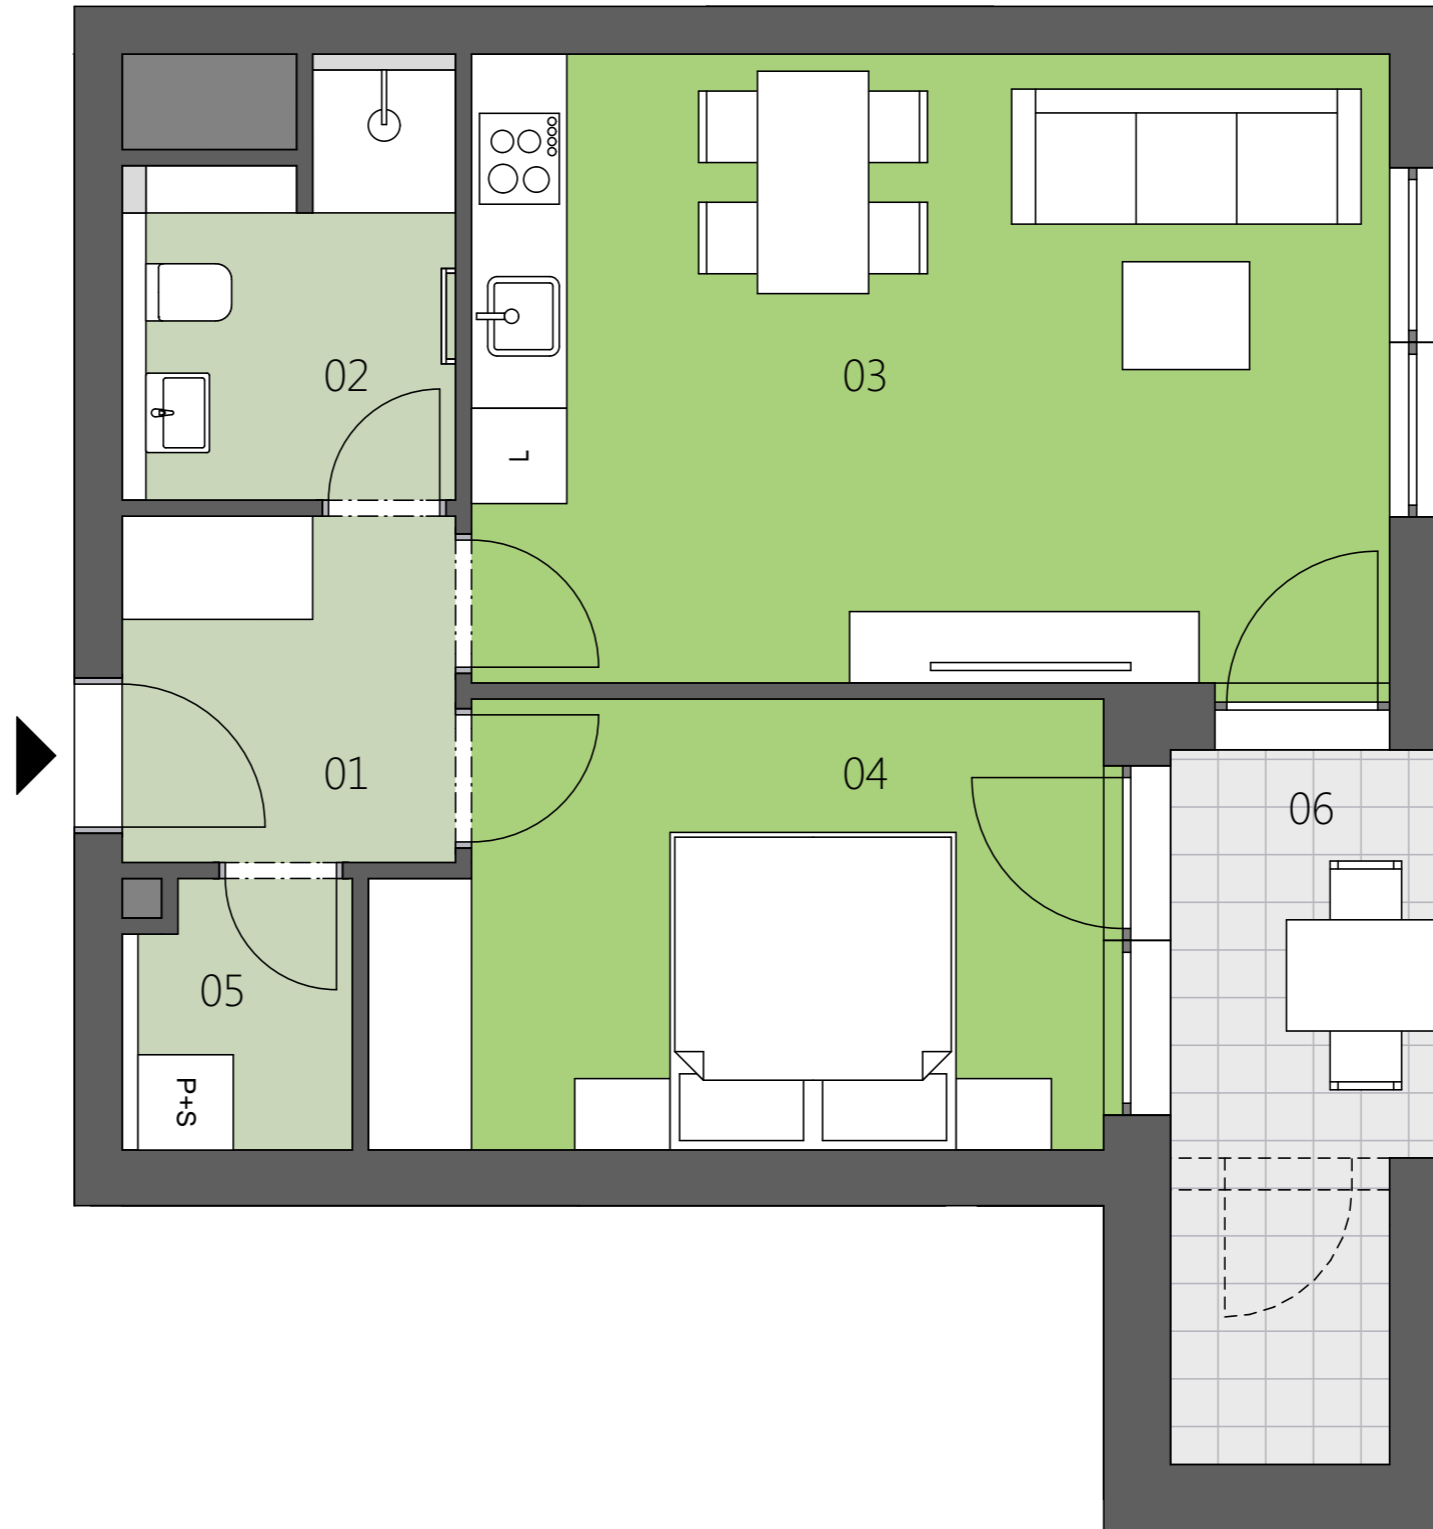

Ozn.	Název	Plocha
01	předsíň	4,6 m <sup>2</sup>
02	koupelna	4,7 m <sup>2</sup>
03	obývací pokoj+KK	22,6 m <sup>2</sup>
04	ložnice	13,1 m <sup>2</sup>
05	komora	2,4 m <sup>2</sup>
<b>Užitná plocha bytu</b>		<b>47,4 m<sup>2</sup></b>
<b>Celková plocha bytu</b>		<b>50,5 m<sup>2</sup></b>
06	lodžie	7,0 m <sup>2</sup>

Nášlapné vrstvy podlah:

- Dlažba
- Plovoucí podlaha
- Skládaná dlažba na terče



Půdorys a plochy místností představují předpokládané dispoziční řešení bytu dle studie projektu a budou dále upřesňovány. Kuchyňská linka a nábytek není součástí dodávky bytu, veškeré zařízení je zobrazeno pouze pro názornost. Znázorněný nábytek nedefinuje rozmístění elektroinstalace v jednotlivých místnostech.

